


BYTOVÝ DŮM – MASARYKOVA 972

HLUBOKÁ NAD VLTAVOU 373 41

BYT č.8..... 4 + 1 - podkroví č. 1

PODDLHOVÁ PLOCHA 89,41 m²

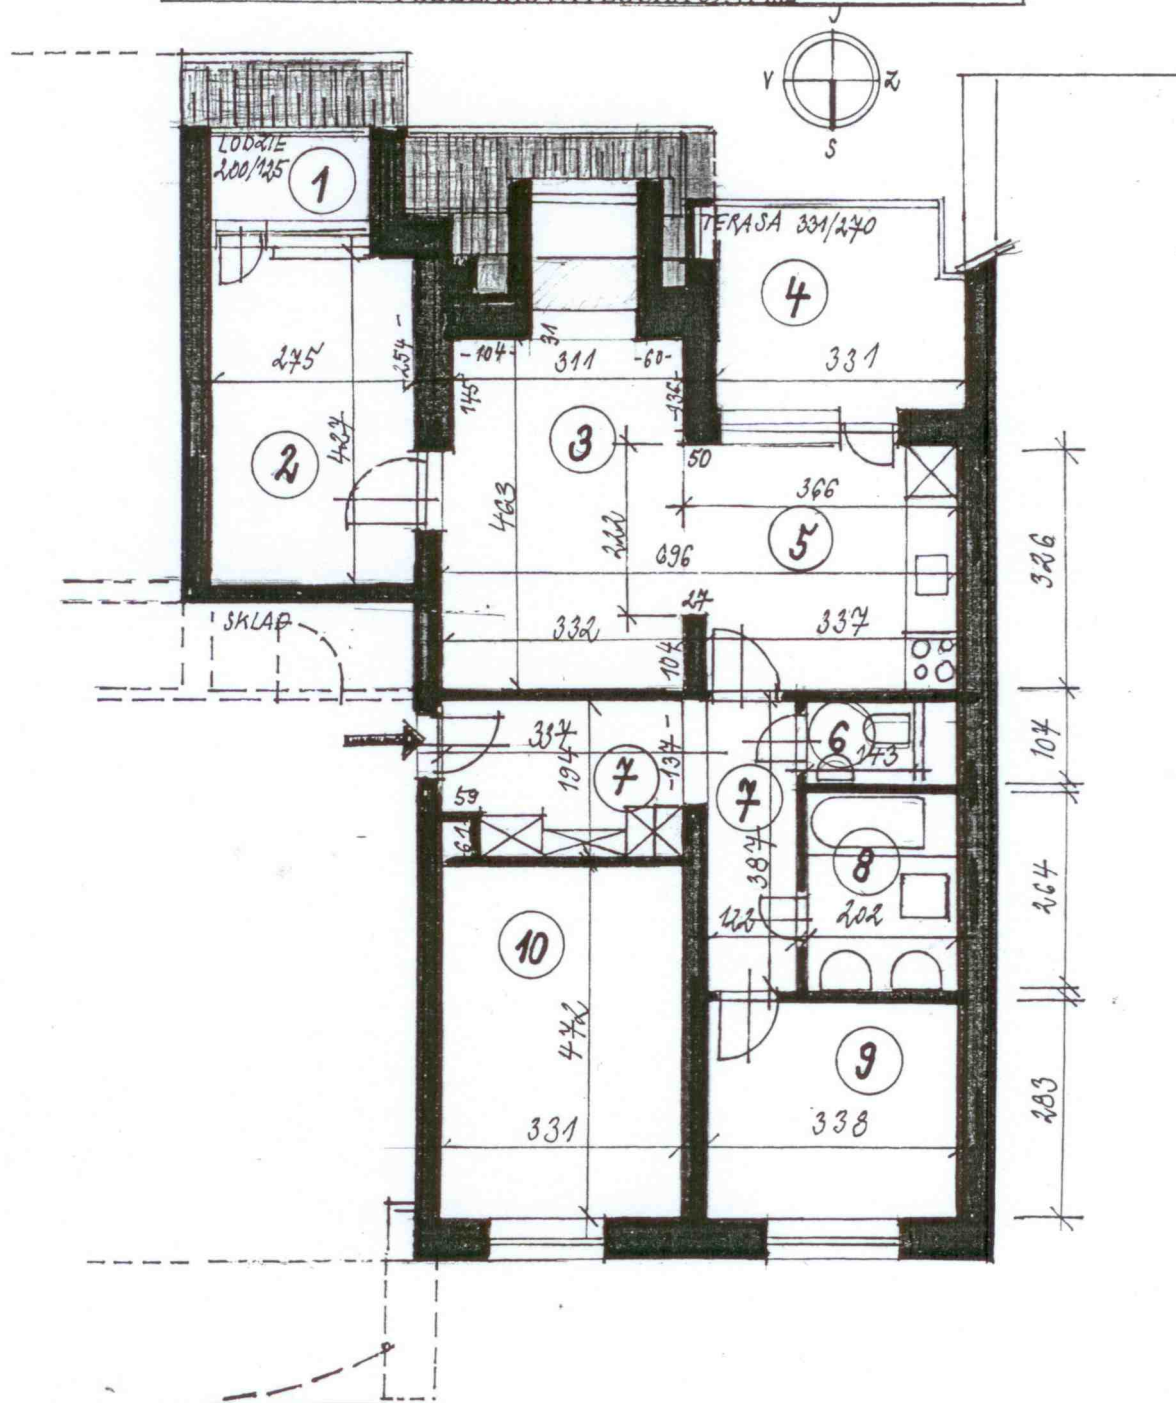

LEGENDA : byt č. 8

Název	m ²
1. Lodžie	2,50
2. Pokoj	11,74
3. Pokoj	14,90
4. Terasa	8,94
5. Kuchyně, jídelna	10,89
6. WC	1,53
7. Chodba	4,76
8. Koupelna	5,33
9. Pokoj	9,56
10. Pokoj	15,62
11. Chodba	6,18

Specifikace č.8

- celková plocha 91,54 m²
- podlahová plocha 89,04
- 4 + 1
- lodžie 2,5
- koupelna + WC
- terasa + lodžie